



PLANTA MURO DE ALA
ESCALA 1:50

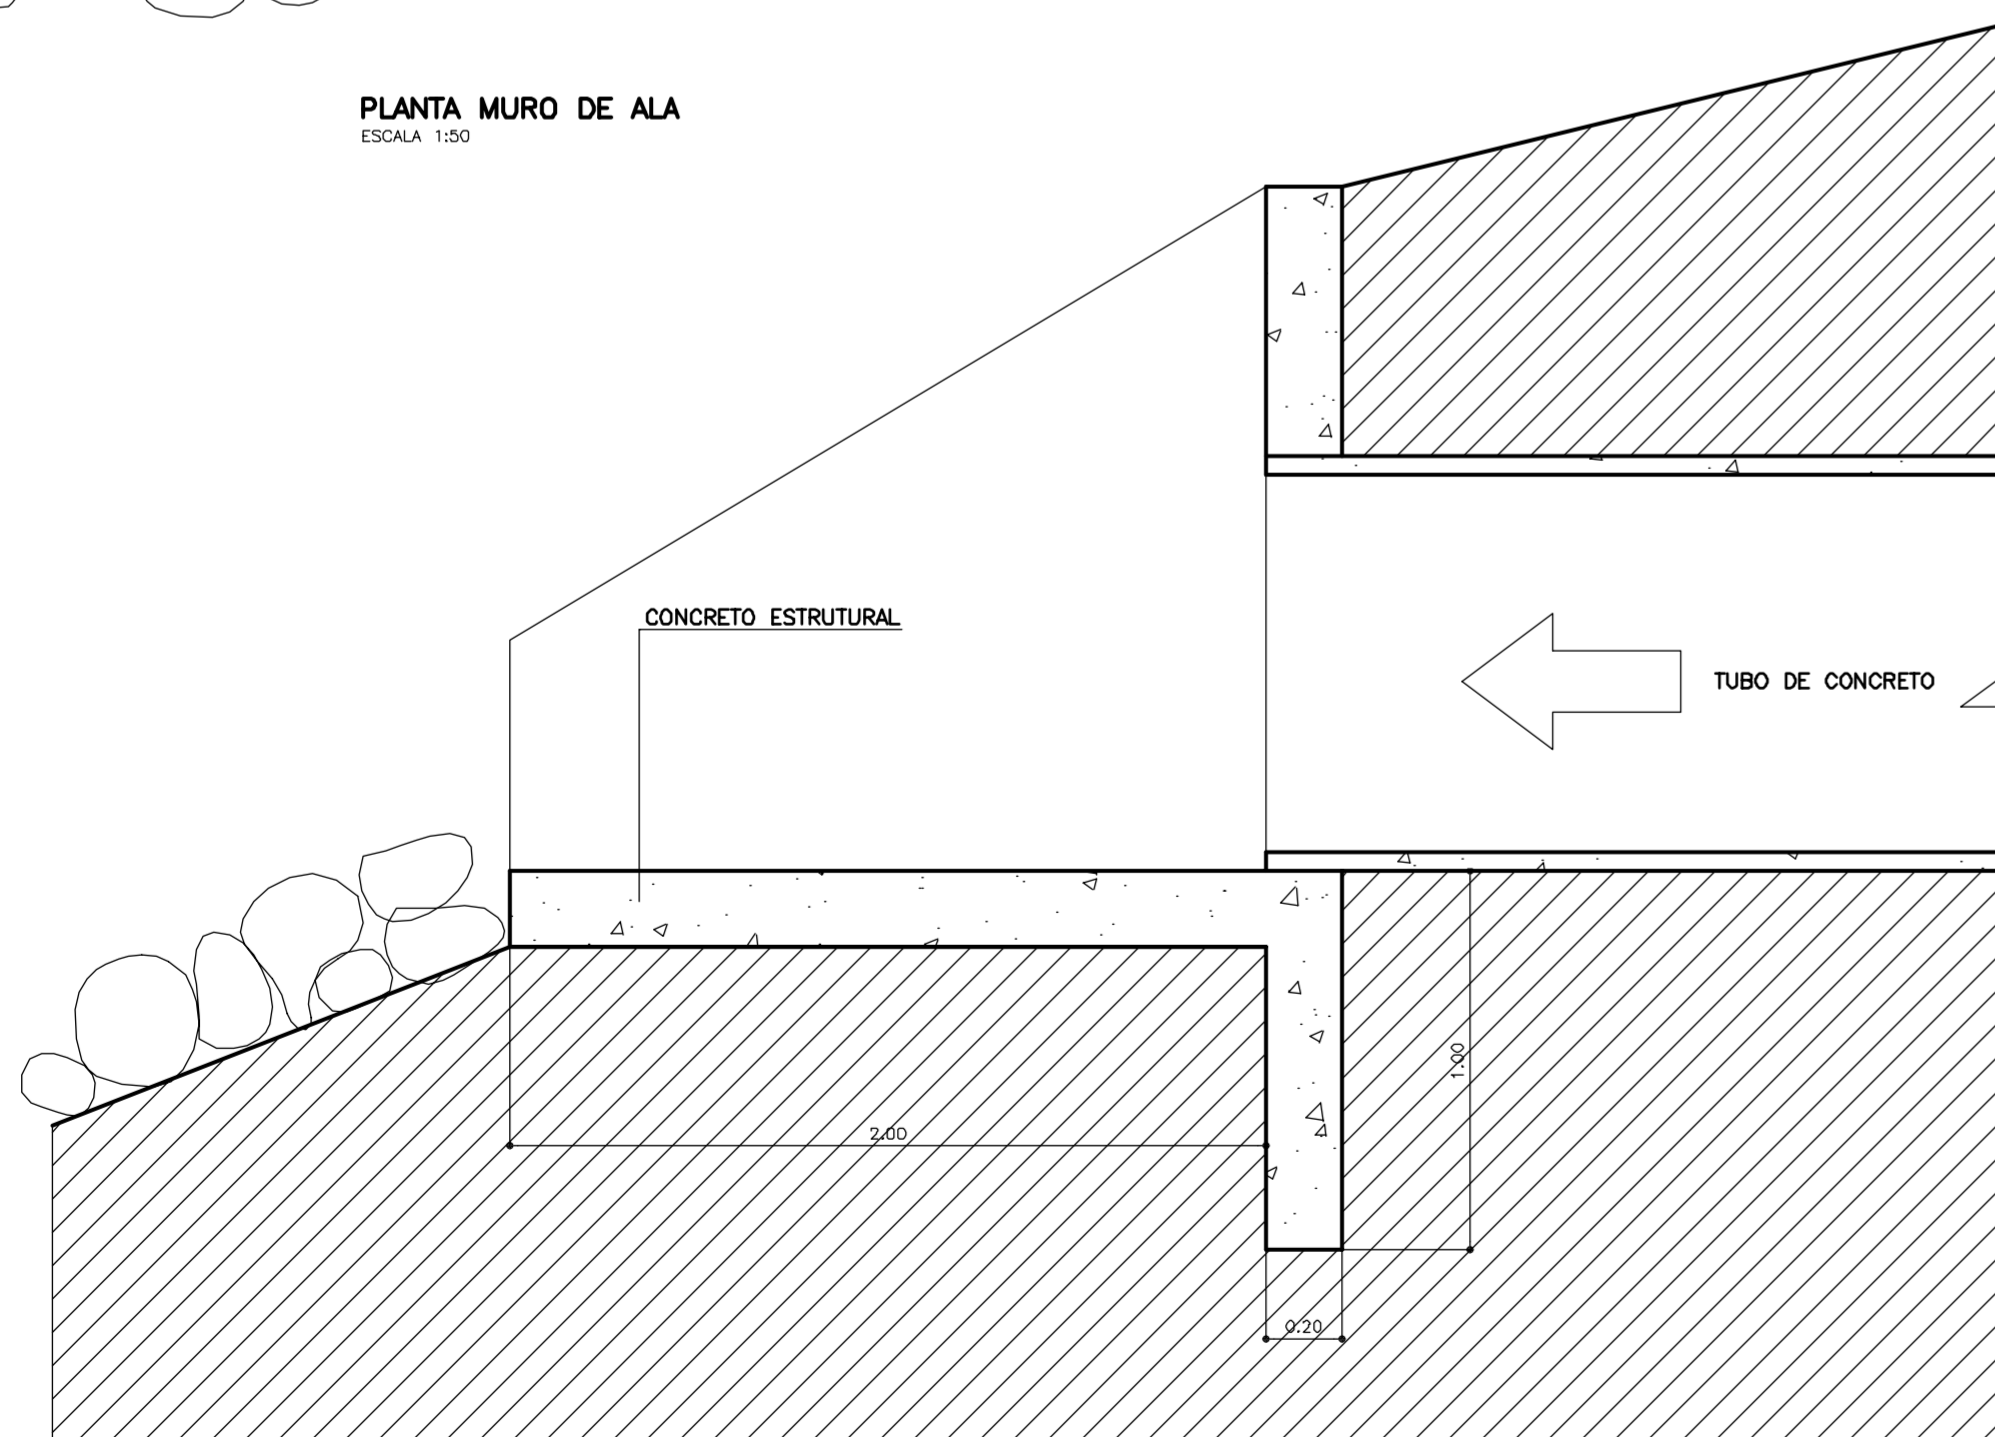


CORTE AA
ESCALA 1:50

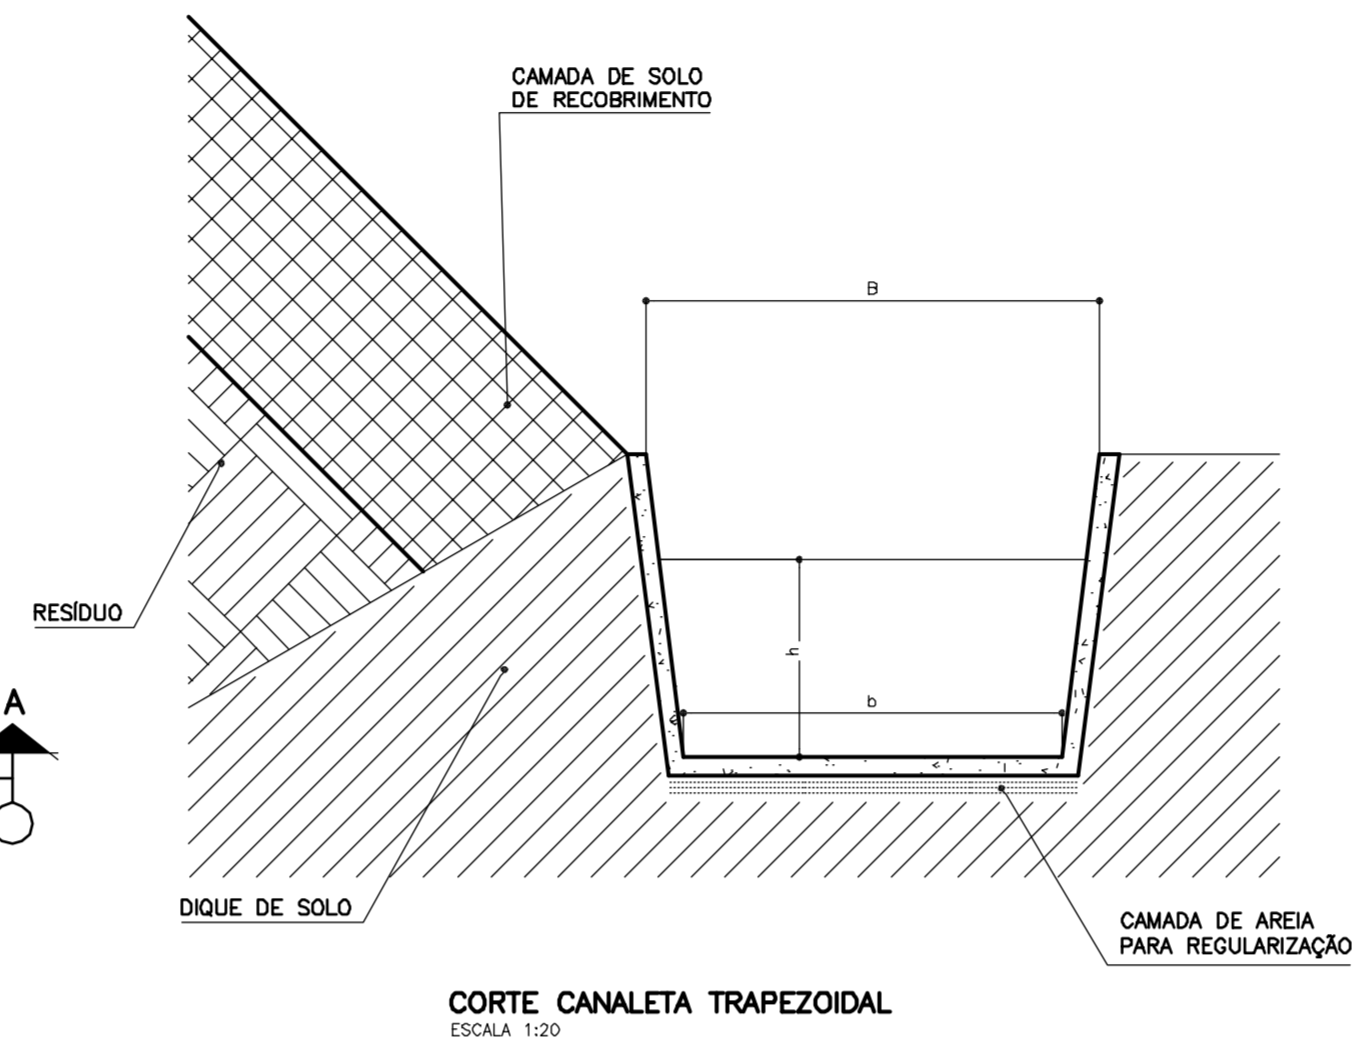


CANALETA	B	b	h
TR-1	1.20	0.80	0.30
TR-2	1.90	0.90	0.30


CORTE CANALETA TRAPEZOIDAL
ESCALA 1:20

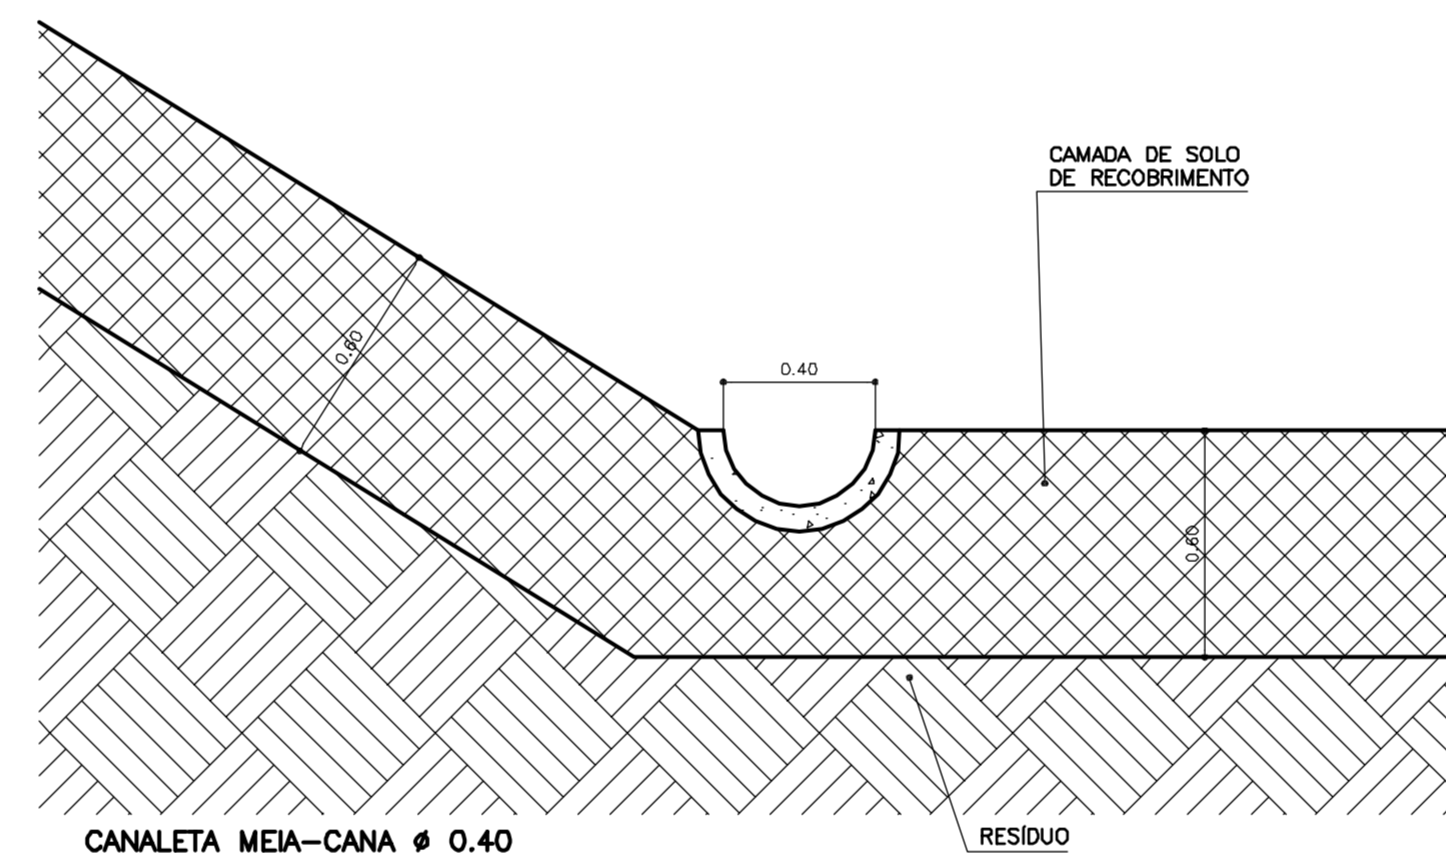

CANALETA MEIA-CANA Ø 0.40
ESCALA 1:20

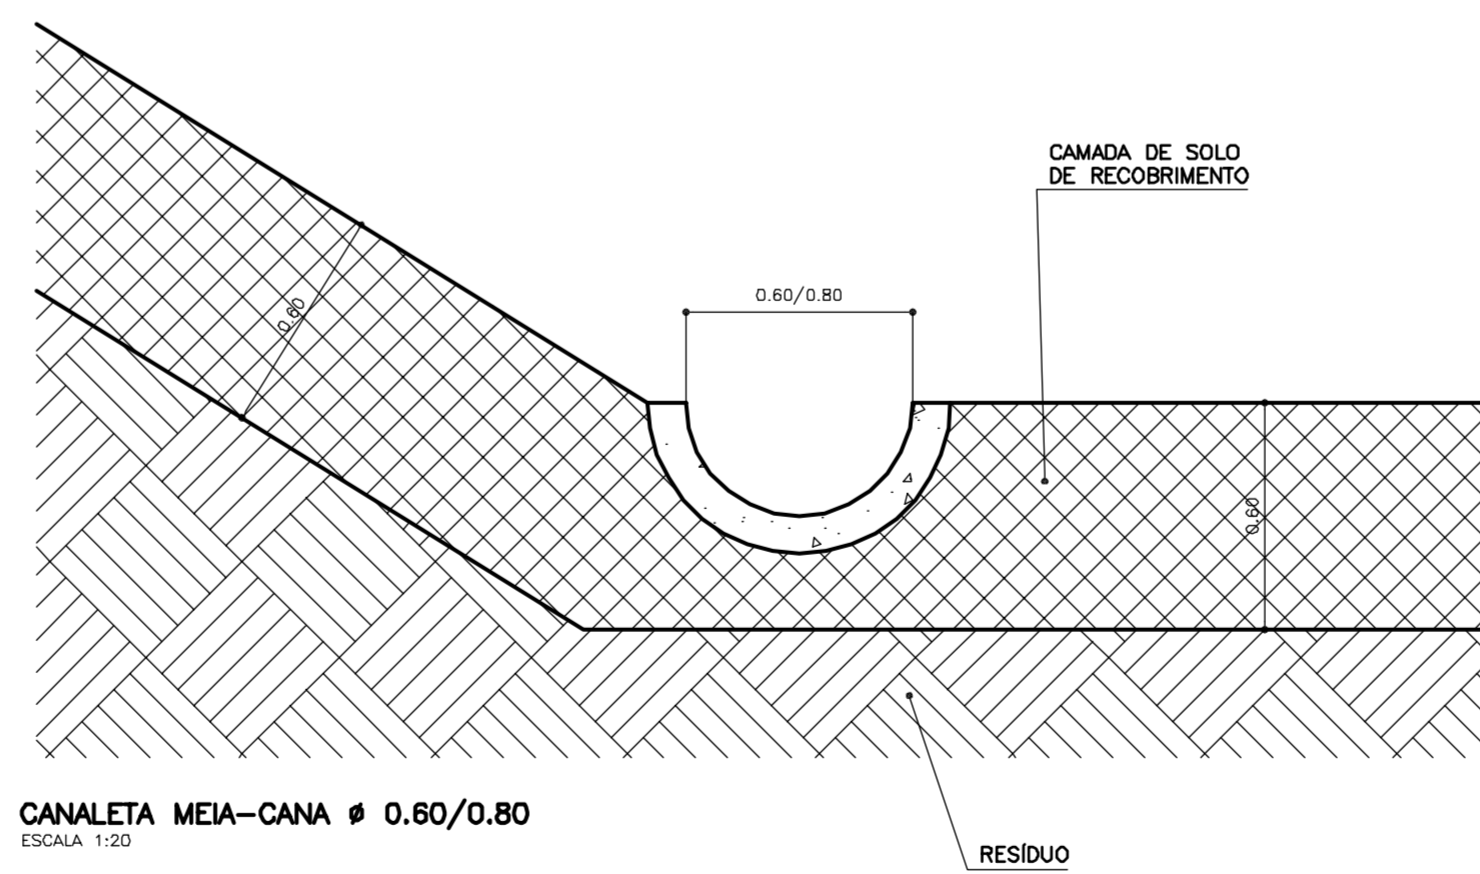


CANALETA MEIA-CANA Ø 0.60/0.80
ESCALA 1:20

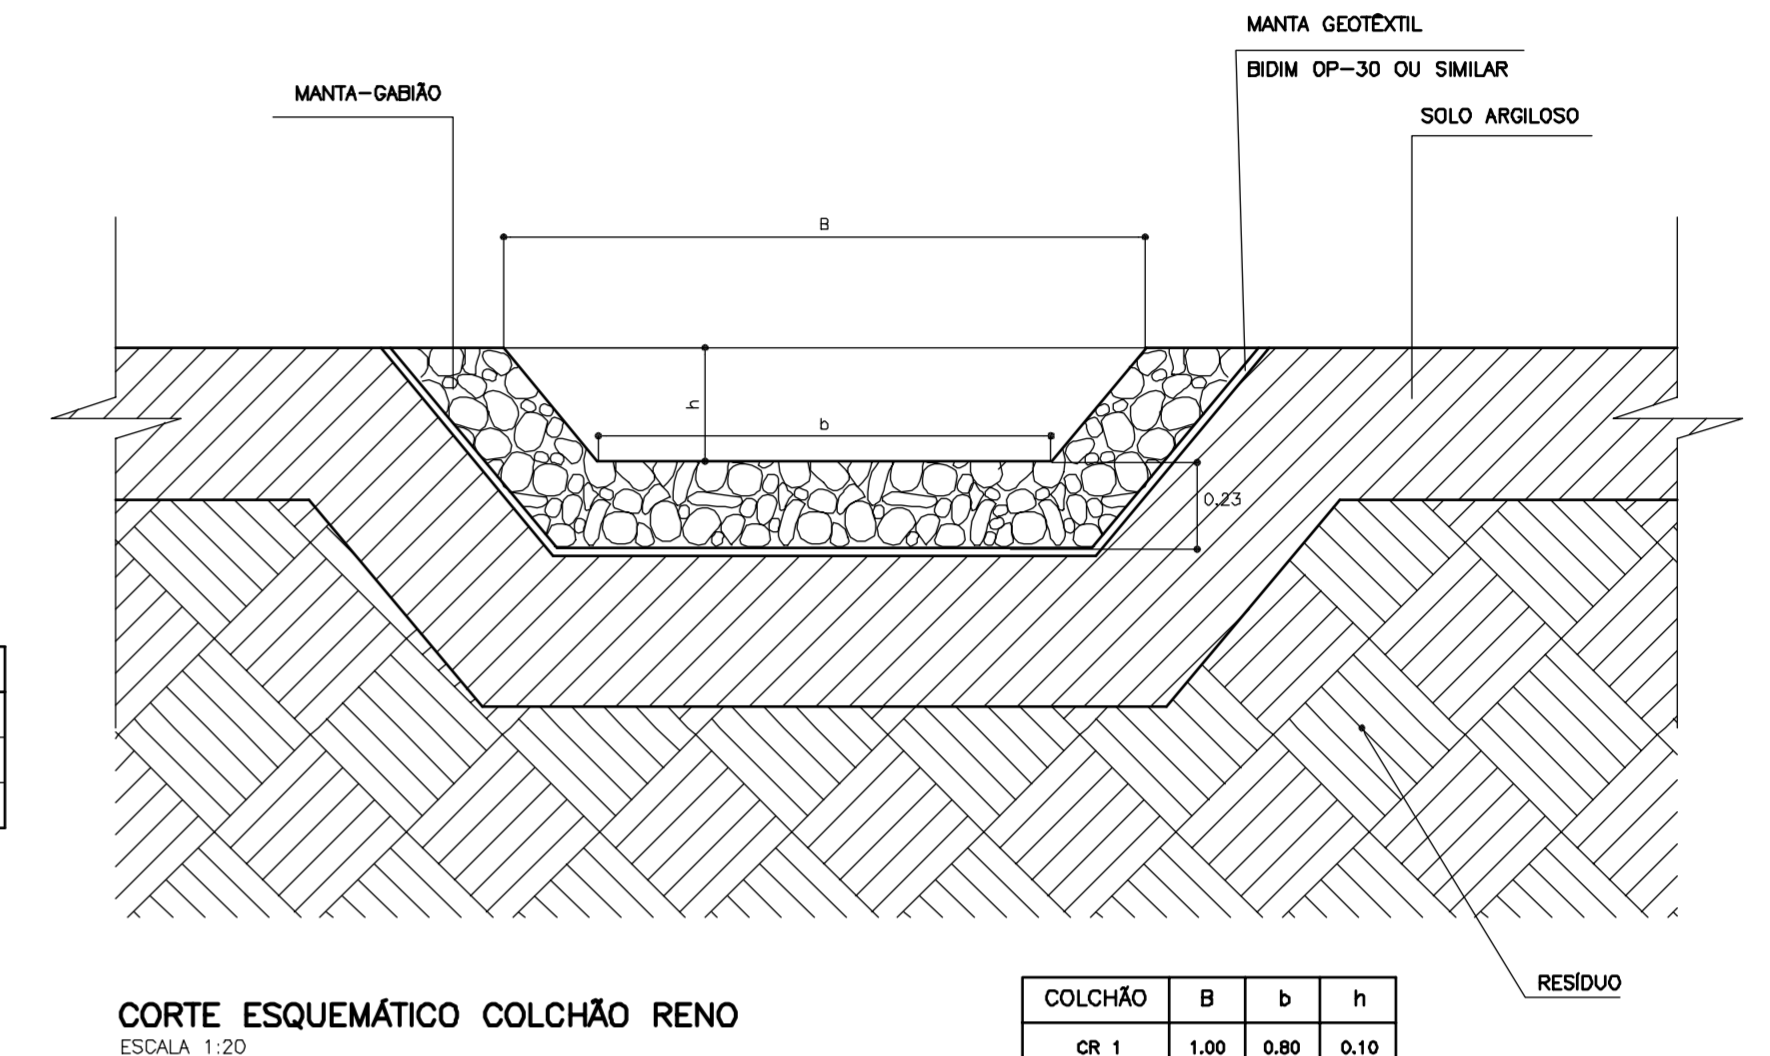


CORTE ESQUEMÁTICO COLCHÃO RENO
ESCALA 1:20

COLCHÃO	B	b	h
CR 1	1.00	0.80	0.10
CR 2	1.20	1.00	0.10

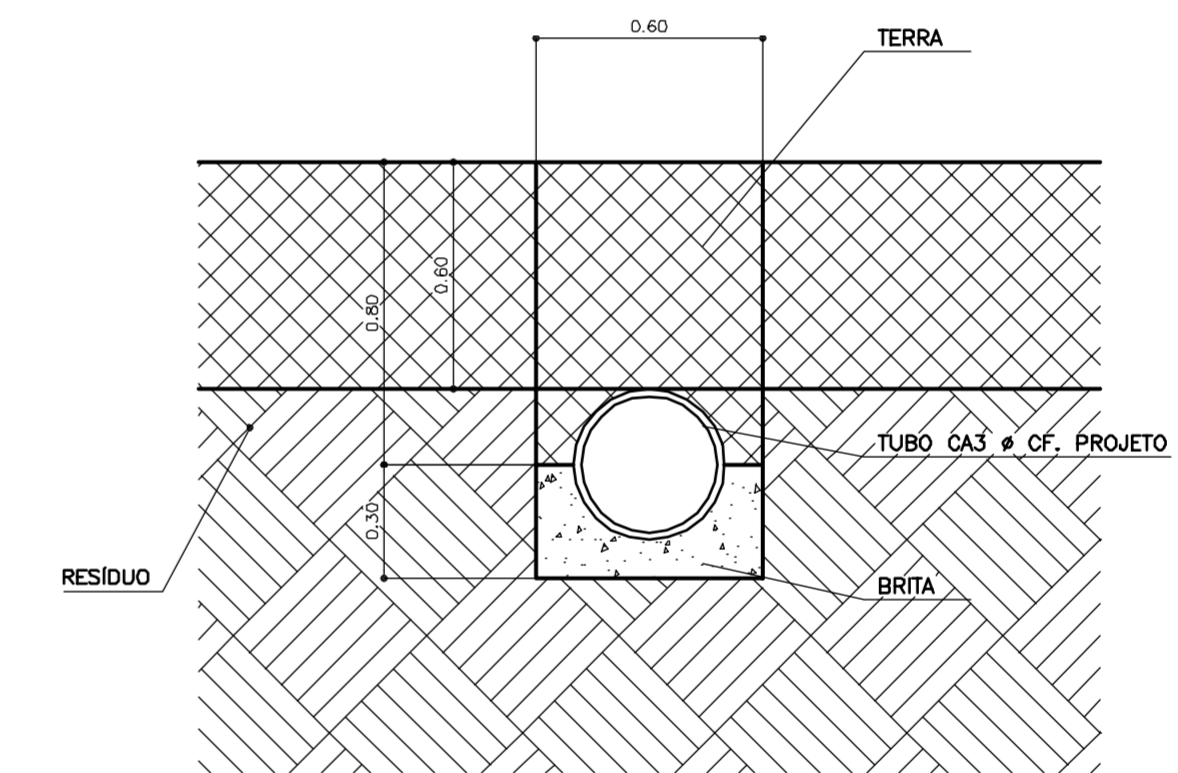

TRAVESSIA DE VIA
ESCALA 1:20

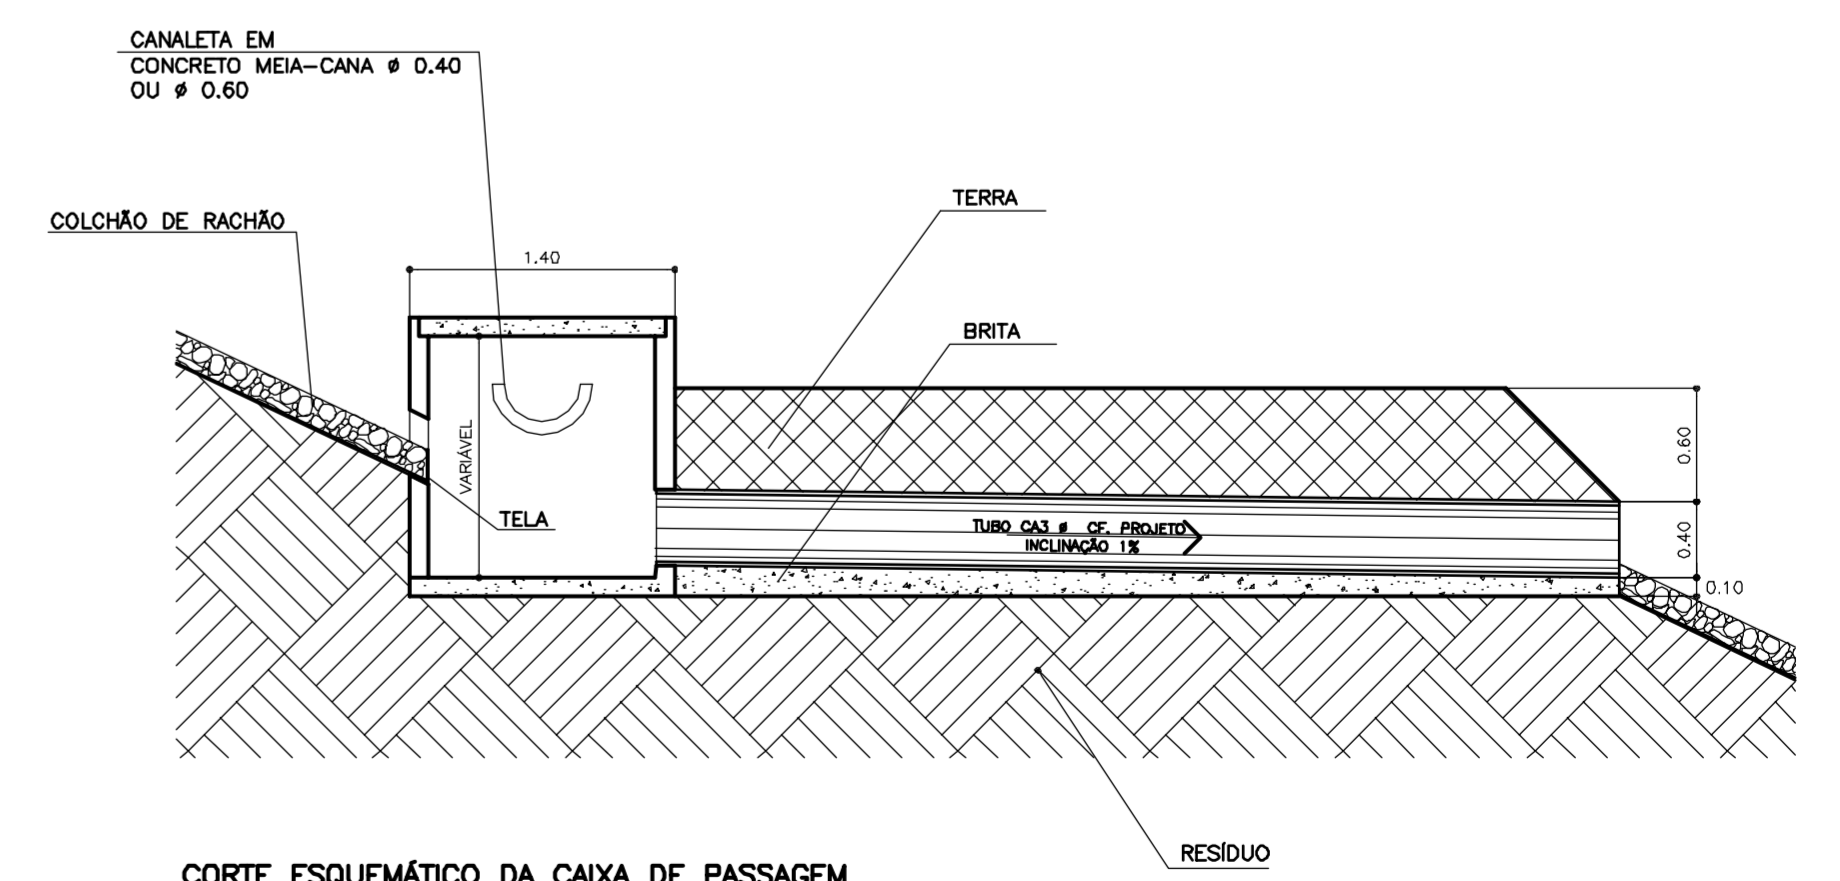

CORTE ESQUEMÁTICO DA CAIXA DE PASSAGEM
ESCALA 1:40



PROJETO CONCEITUAL

ATERRO SANITÁRIO PALMEIRAS
PREFEITURA MUNICIPAL DE PIRACICABA
DETALHES DA DRENAGEM SUPERFICIAL

PIRACICABA - SÃO PAULO
ESCALA: INDICADAS - MAIO - 2008

FOLHA :

04 / 05